

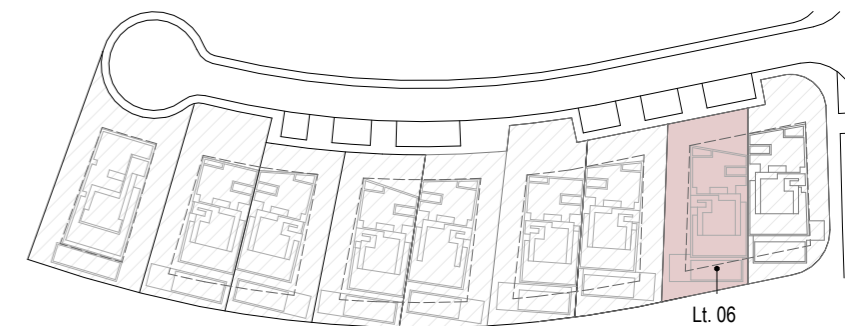
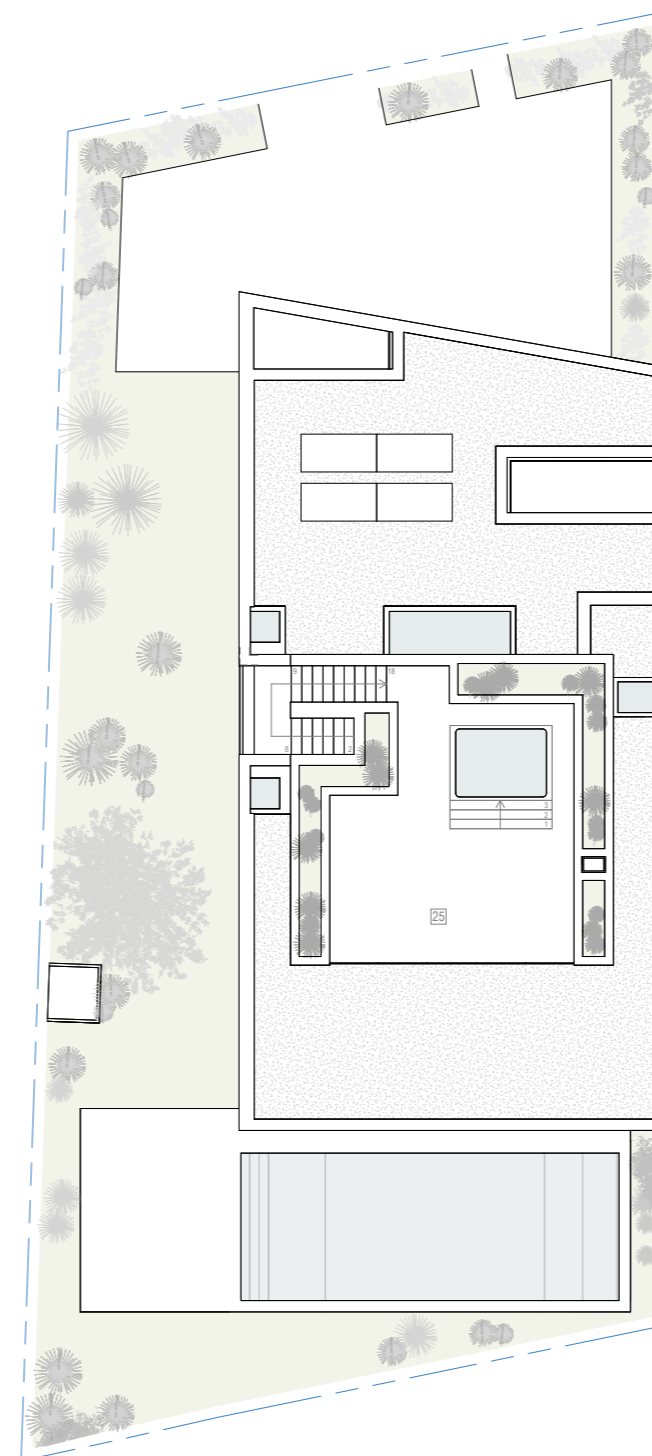


**LOTE 06**

Área de Construção: **293.60 m<sup>2</sup>\***

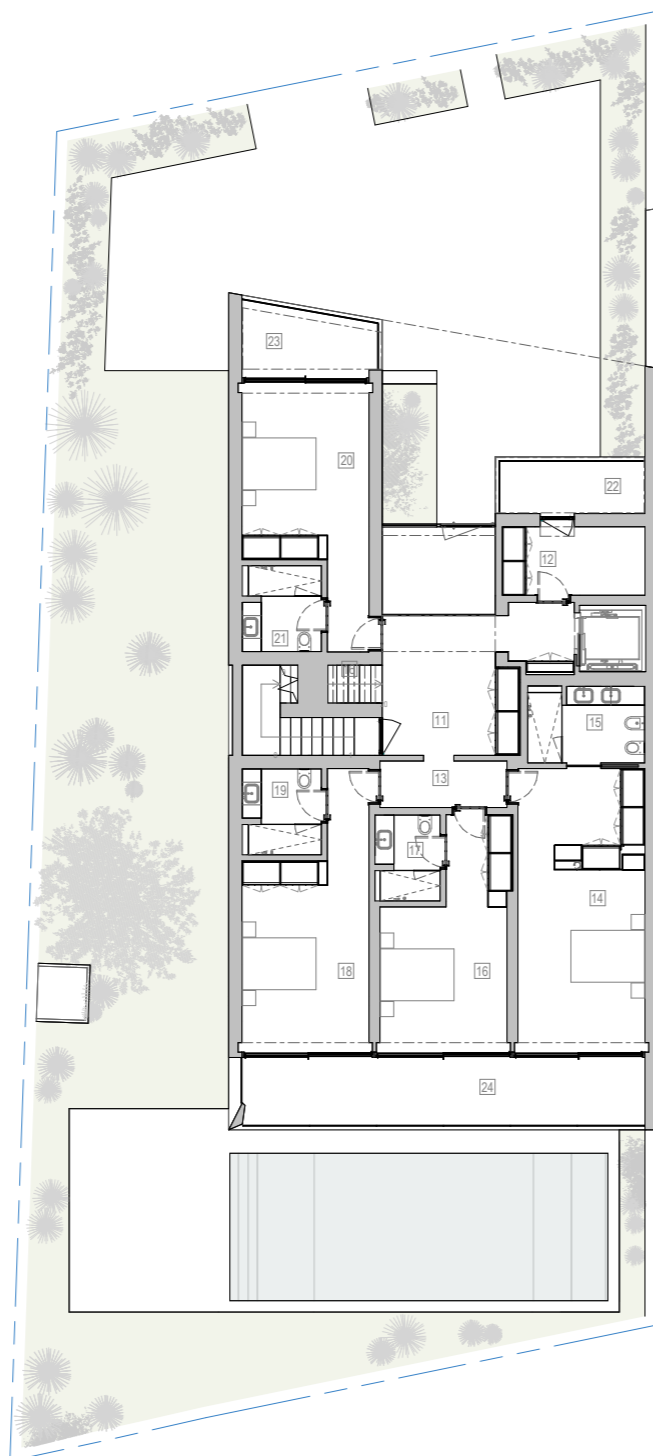

Perspetiva Esquemática

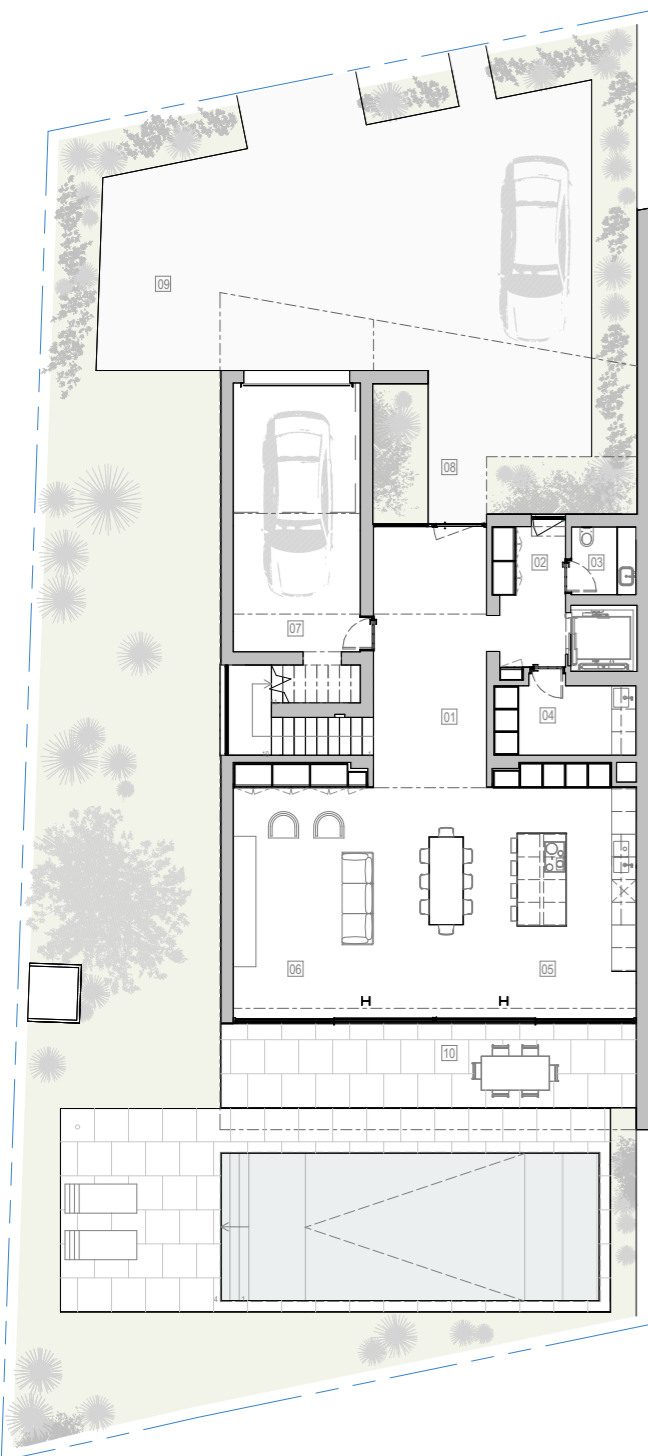

<b>01</b>	Hall de Entrada	20.60 m <sup>2</sup>
<b>02</b>	Bastidor/ Circulação	07.60 m <sup>2</sup>
<b>03</b>	Lavabo	03.10 m <sup>2</sup>
<b>04</b>	Lavandaria	06.90 m <sup>2</sup>
<b>05</b>	Cozinha	23.20 m <sup>2</sup>
<b>06</b>	Sala	46.10 m <sup>2</sup>
<b>07</b>	Garagem	28.30 m <sup>2</sup>
<b>08</b>	Alpendre da entrada	12.60 m <sup>2</sup>
<b>09</b>	Acesso/ Zona exterior norte	96.80 m <sup>2</sup>
<b>10</b>	Terraço de apoio à piscina	64.10 m <sup>2</sup>
<b>11</b>	Hall Secundário	16.10 m <sup>2</sup>
<b>12</b>	Arrumação	07.00 m <sup>2</sup>
<b>13</b>	Antecâmara	04.10 m <sup>2</sup>
<b>14</b>	Quarto 01	25.20 m <sup>2</sup>
<b>15</b>	Instalação Sanitária 01	06.00 m <sup>2</sup>
<b>16</b>	Quarto 02	17.20 m <sup>2</sup>
<b>17</b>	Instalação Sanitária 02	03.70 m <sup>2</sup>
<b>18</b>	Quarto 03	19.70 m <sup>2</sup>
<b>19</b>	Instalação Sanitária 03	04.50 m <sup>2</sup>
<b>20</b>	Quarto 04	18.40 m <sup>2</sup>
<b>21</b>	Instalação Sanitária 04	04.50 m <sup>2</sup>
<b>22</b>	Varanda 01	05.40 m <sup>2</sup>
<b>23</b>	Varanda 02	06.20 m <sup>2</sup>
<b>24</b>	Terraço coberto	19.10 m <sup>2</sup>
<b>24</b>	Cobertura acesso condicionado	42.00 m <sup>2</sup>

Planta do Piso 0 | 1:200

Planta do Piso 1 | 1:200

Planta de Cobertura | 1:200

\* Esta área não inclui varandas e/ou terraços e está sujeita a confirmação.