
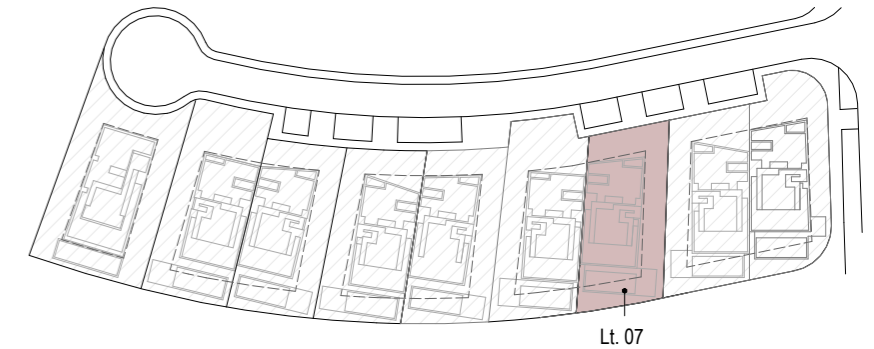
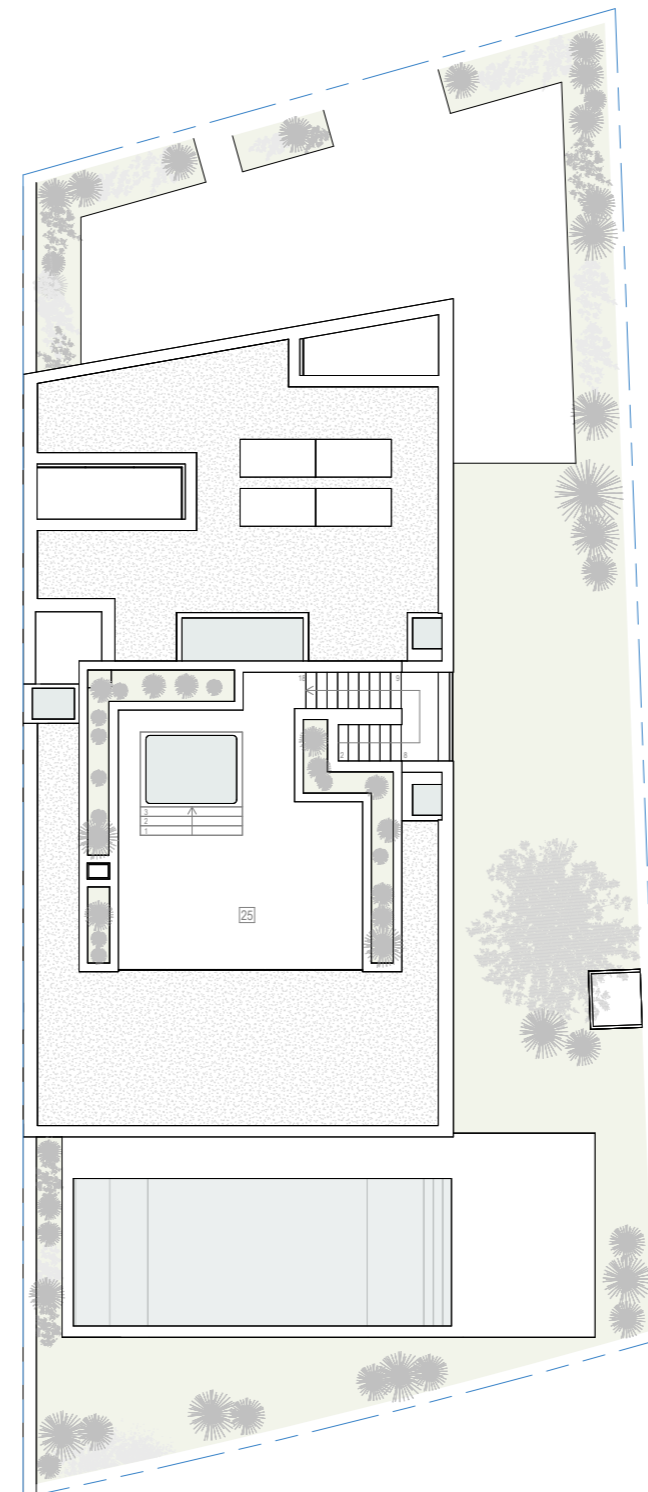
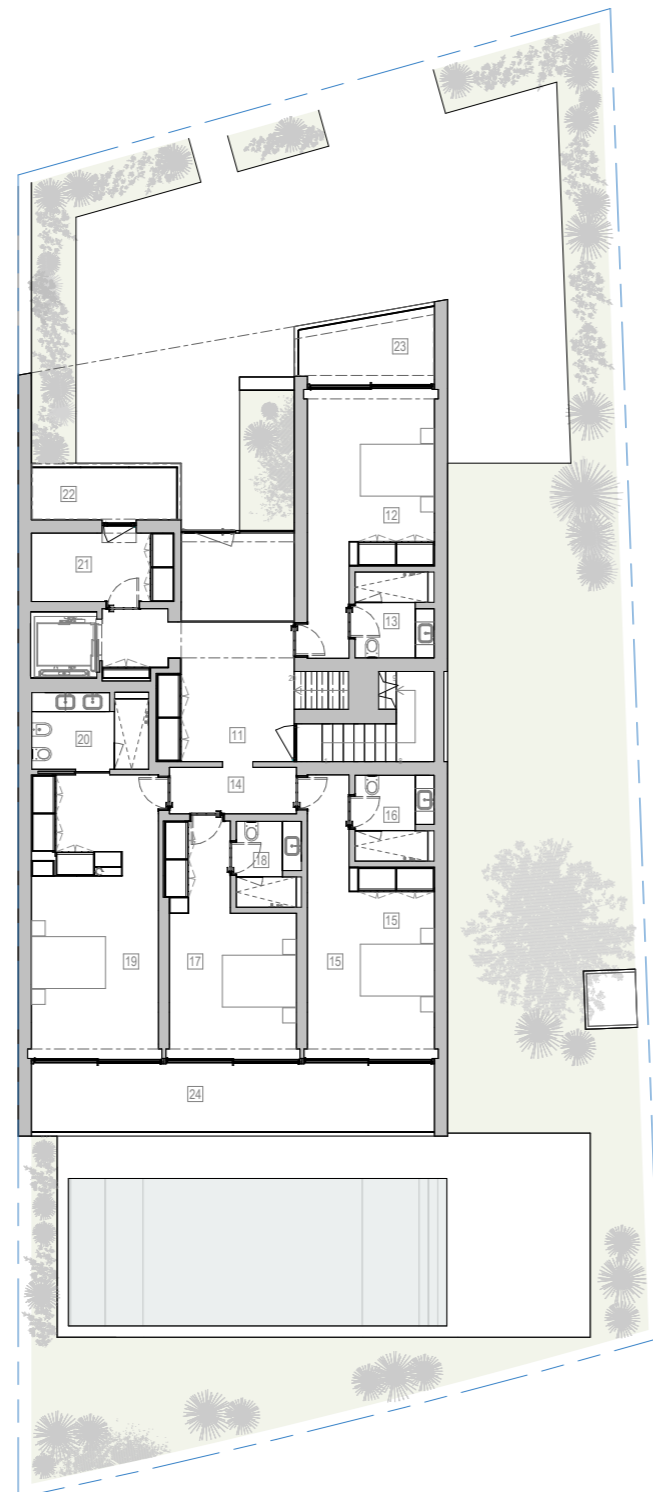


LOTE 07

Área de Construção: **293.60 m²***

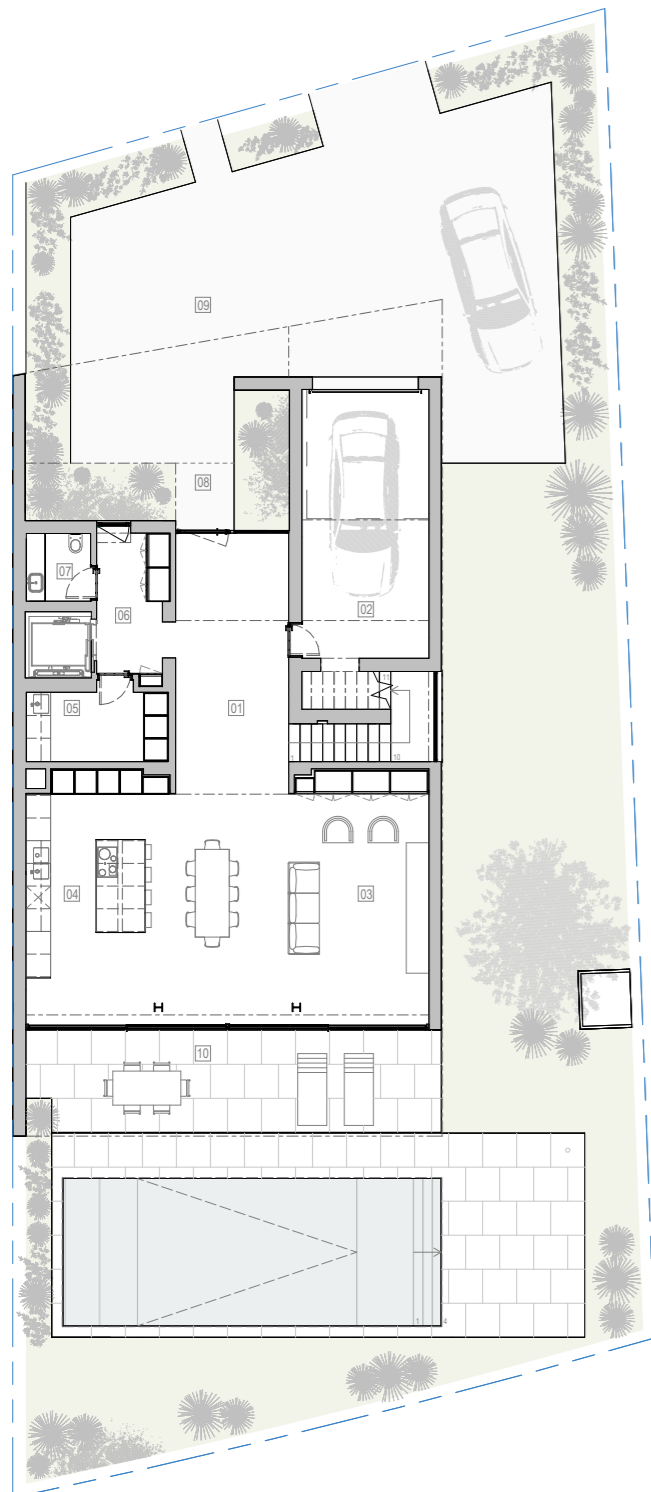

01	Hall de Entrada	20.60 m ²
02	Garagem	28.30 m ²
03	Sala	46.10 m ²
04	Cozinha	23.20 m ²
05	Lavandaria	06.90 m ²
06	Bastidor/ Circulação	07.60 m ²
07	Lavabo	03.10 m ²
08	Alpendre de entrada	12.60 m ²
09	Acesso/ Zona exterior norte	90.90 m ²
10	Terraço de apoio à piscina	62.40 m ²
11	Hall Secundário	16.10 m ²
12	Quarto 01	18.40 m ²
13	Instalação Sanitária 01	04.50 m ²
14	Antecâmara	04.10 m ²
15	Quarto 02	19.70 m ²
16	Instalação Sanitária 02	04.50 m ²
17	Quarto 03	17.20 m ²
18	Instalação Sanitária 03	03.70 m ²
19	Quarto 04	25.20 m ²
20	Instalação Sanitária 04	06.00 m ²
21	Arrumação	07.00 m ²
22	Varanda 01	05.40 m ²
23	Varanda 02	06.20 m ²
24	Terraço coberto	19.10 m ²
25	Cobertura acesso condicionado	42.00 m ²

Planta do Piso 0 | 1:200

Planta do Piso 1 | 1:200

Planta de Cobertura | 1:200

* Esta área não inclui varandas e/ou terraços e está sujeita a confirmação.