
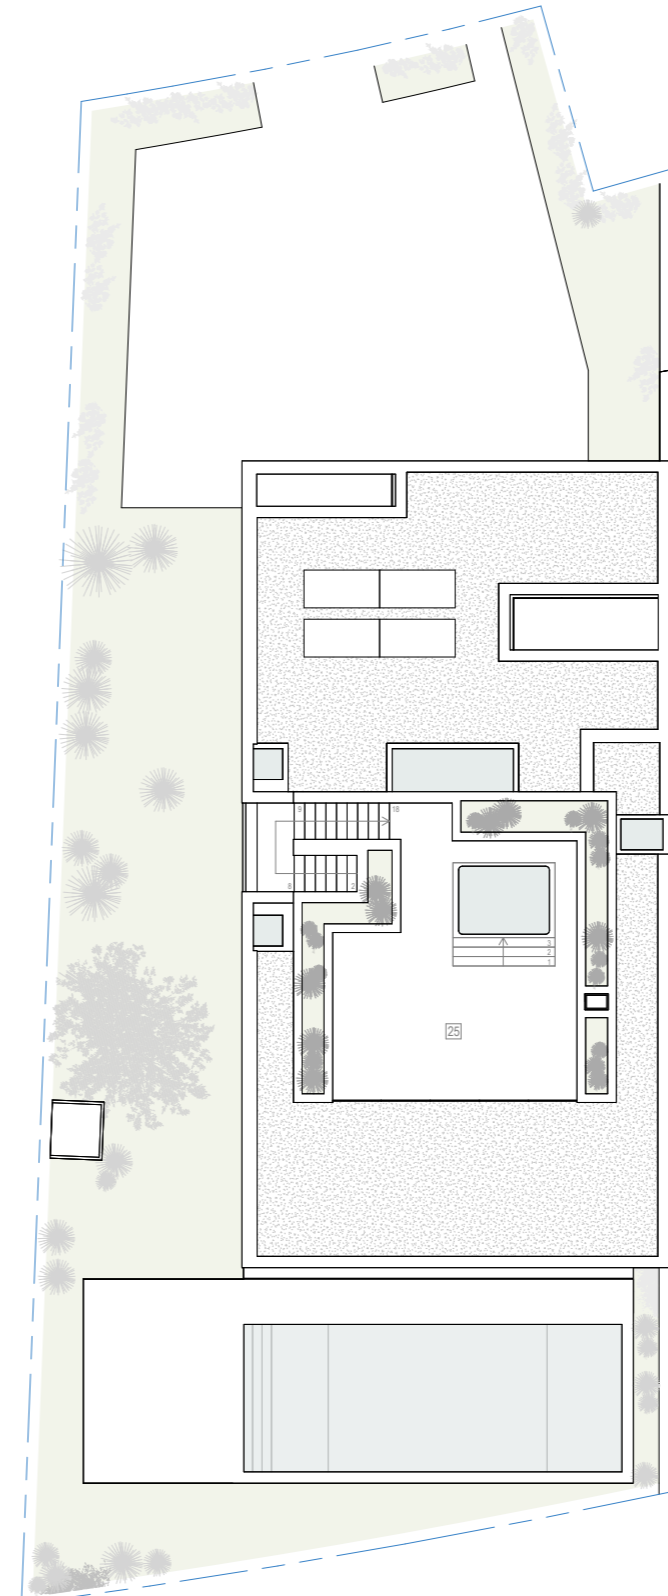
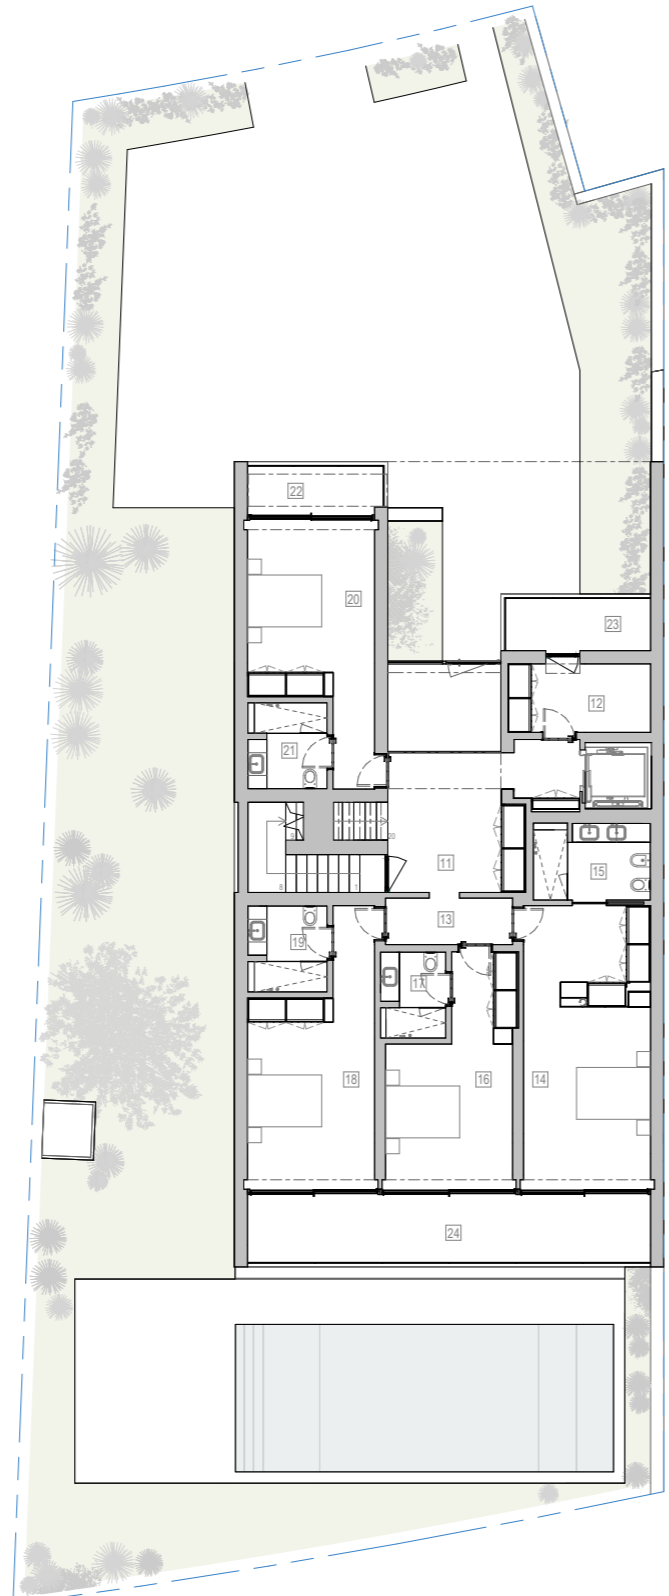


LOTE 08

Área de Construção: **293.60 m²***

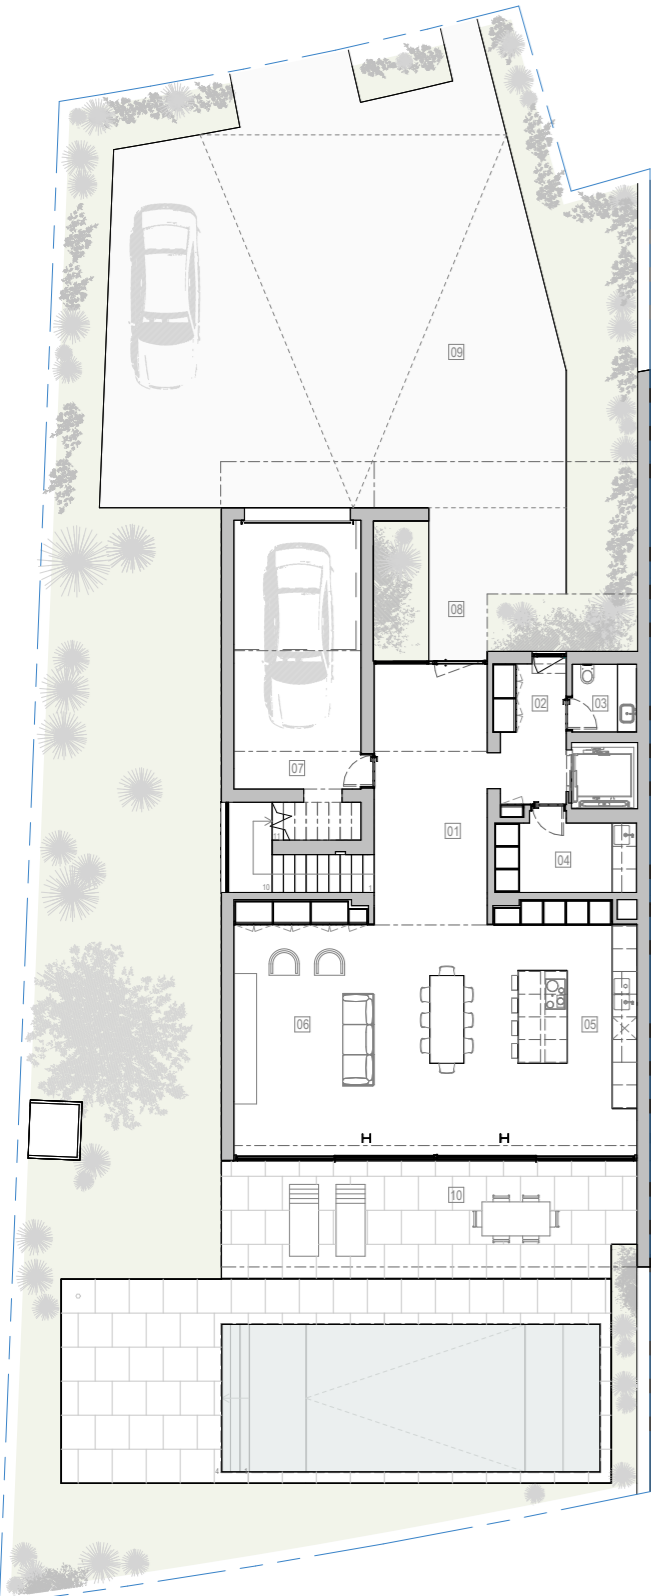

01	Hall de Entrada	20.60 m ²
02	Bastidor/ Circulação	07.60 m ²
03	Lavabo	03.10 m ²
04	Lavandaria	06.90 m ²
05	Cozinha	23.20 m ²
06	Sala	46.10 m ²
07	Garagem	28.30 m ²
08	Alpendre de entrada	11.00 m ²
09	Acesso/ Zona exterior norte	127.00 m ²
10	Terraço de apoio à piscina	69.20 m ²
11	Hall Secundário	16.10 m ²
12	Arrumação	07.00 m ²
13	Antecâmara	04.10 m ²
14	Quarto 01	25.20 m ²
15	Instalação Sanitária 01	06.00 m ²
16	Quarto 02	17.20 m ²
17	Instalação Sanitária 02	03.70 m ²
18	Quarto 03	19.70 m ²
19	Instalação Sanitária 03	04.50 m ²
20	Quarto 04	18.40 m ²
21	Instalação Sanitária 04	04.50 m ²
22	Varanda 01	04.60 m ²
23	Varanda 02	05.40 m ²
24	Terraço coberto	19.10 m ²
25	Cobertura acesso condicionado	42.00 m ²

Planta do Piso 0 | 1:200

Planta do Piso 1 | 1:200

Planta de Cobertura | 1:200

* Esta área não inclui varandas e/ou terraços e está sujeita a confirmação.